POHLED SEVERNÍ

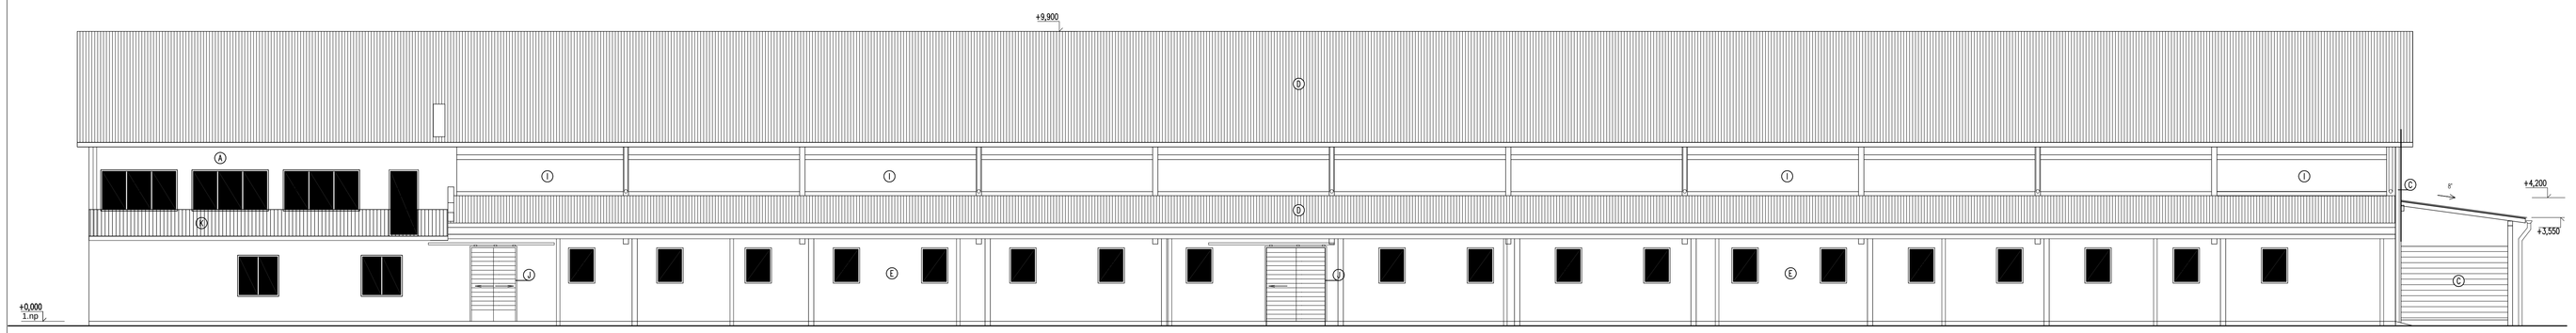

POHLED JIŽNÍ

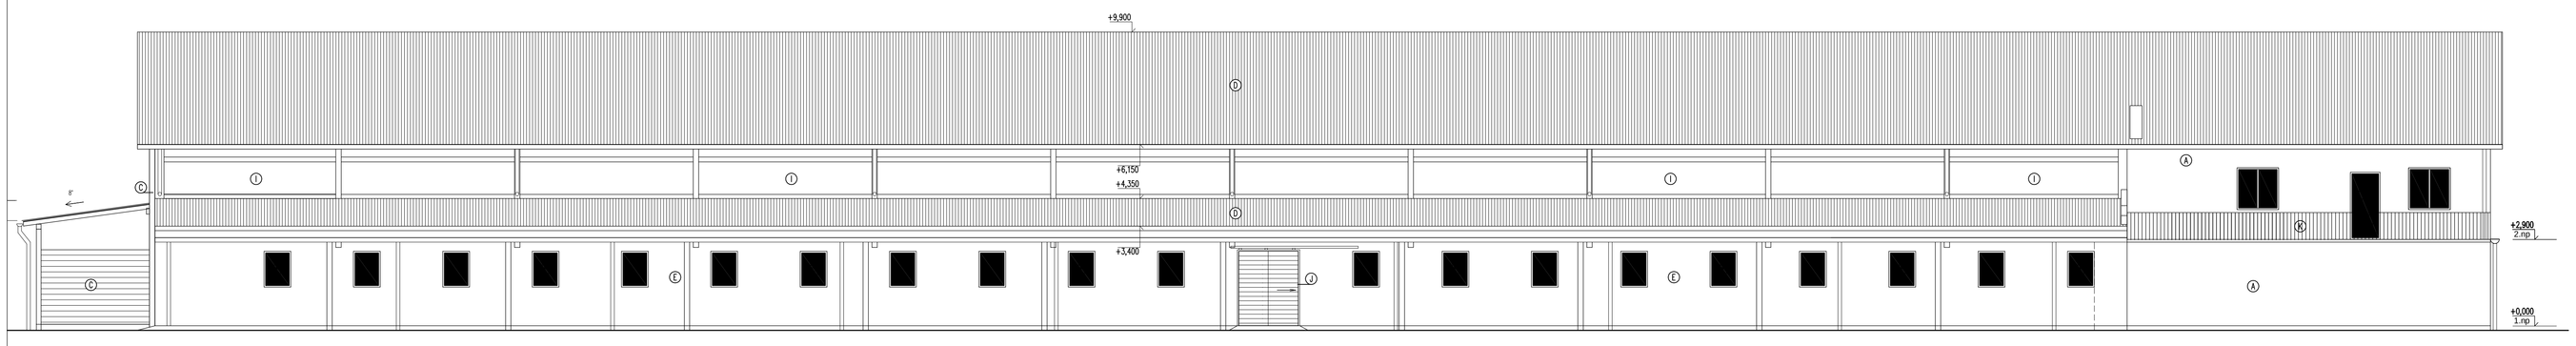

POHLED ZÁPADNÍ

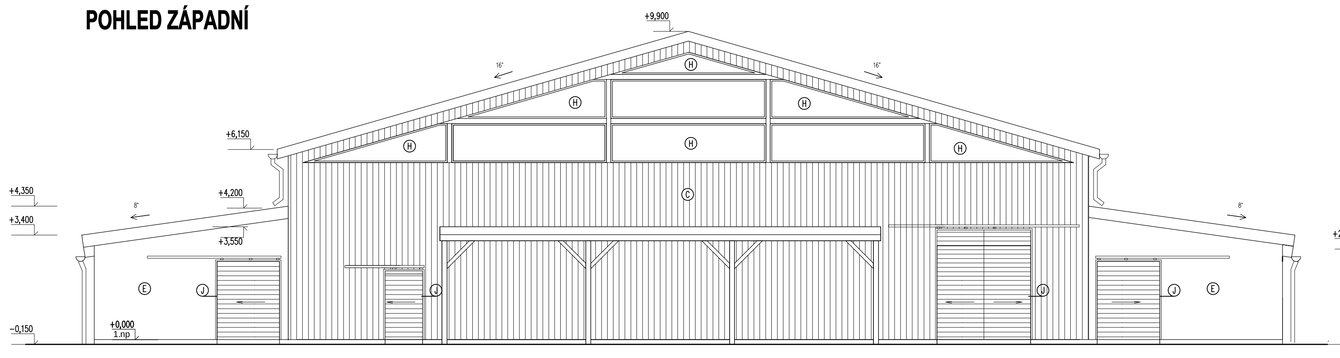

POHLED VÝCHODNÍ

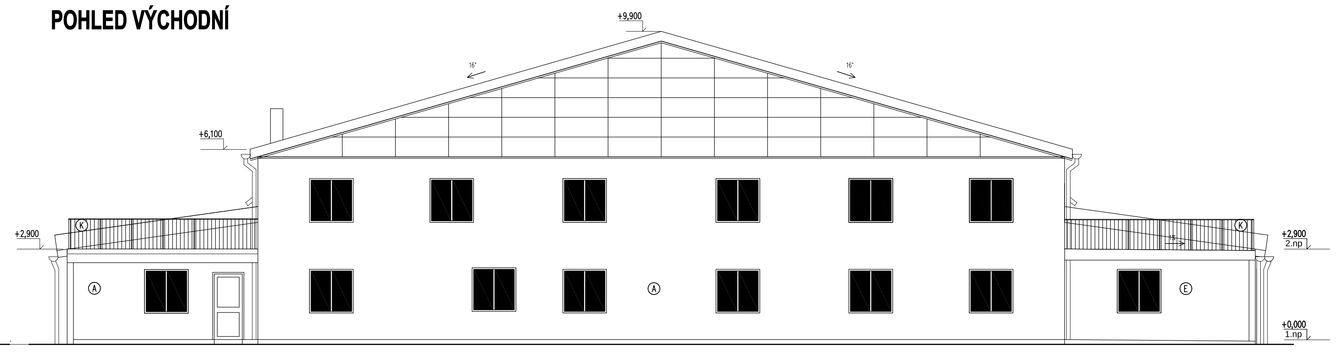

LEGENDA:

- (A) omítka– barvy bílé
- (B) dřevený fasádní obklad
- (C) fasádní deska–dřevěný plášť
- (D) střecha – vinitý plech
- (E) dřevo – palubky
- (F) okna plastová
- (G) okna z pravoúhlých profilů, povrchová úprava žárový pozink
  výplň– polykarbonát
- (H) prosvětlení jižní stěny– dřevěný rám
  výplň– polykarbonát
- (I) prosvětlovací, ventilační ochranná folie
- (J) vrata dřevěná – lazurovací lak (tmavý dub)
- (K) zábradlí.– kovová konstrukce, dřevěná výplň

POZNÁMKY:

- - nedílnou součástí výkresové dokumentace je technická zpráva
- - před zahájením prací je nutné ověřit rozměry z PD přímo na stavbě
- - veškerá barevnost bude odsouhlasována projektantem na základě předložených vzorků
- - všechny odchylky od projektu, nebo uvažovaného řešení je třeba konzultovat s projektantem
- - provádění všech typových konstrukcí se řídí technologickými předpisy výrobců a jejich katalogovými listy
- - všechny prvky a konstrukce musí být instalovány včetně originálního příslušenství a pomocného materiálu doporučeným výrobcem
- - dokumentace je zpracována dle platných norem a vyhlášky 499/2006 Sb. (PD pro ÚŘ - vyhláška 503/2006 Sb.)

ZMĚNA STAVBY PŘED DOKONČENÍM

Projektant:	**Ing. Monika Svobodová**	**ING. MONIKA SVOBODOVÁ** **projekční a inženýrská činnost** **Na Neklance 30, 150 00 Praha 5** **IČO: 18688994**	
Vypracoval:	**Ing. Monika Svobodová**		
Investor:	**Jezdecká farma BB Horse s.r.o.** **se sídlem Svinaře 113, 267 28 Svinaře** **tel.: 2467291**	Datum:	**04/2015**
Stavba:	**AGROTURISTICKÝ AREÁL ČISOVICE** **SO. 01 - KRYTÁ JÍZDÁRNA** **k.ú. Čisovice, č. parcely 1196/ 1 (1196/ 10)**	Počet formátů:	**10 A4**
		Měřítko:	**1 : 100**
Obsah:	**POHLEDY**	Stupeň:	**DSP**
		Číslo přílohy:	**ST_07**