



POHLED JIŽNÍ

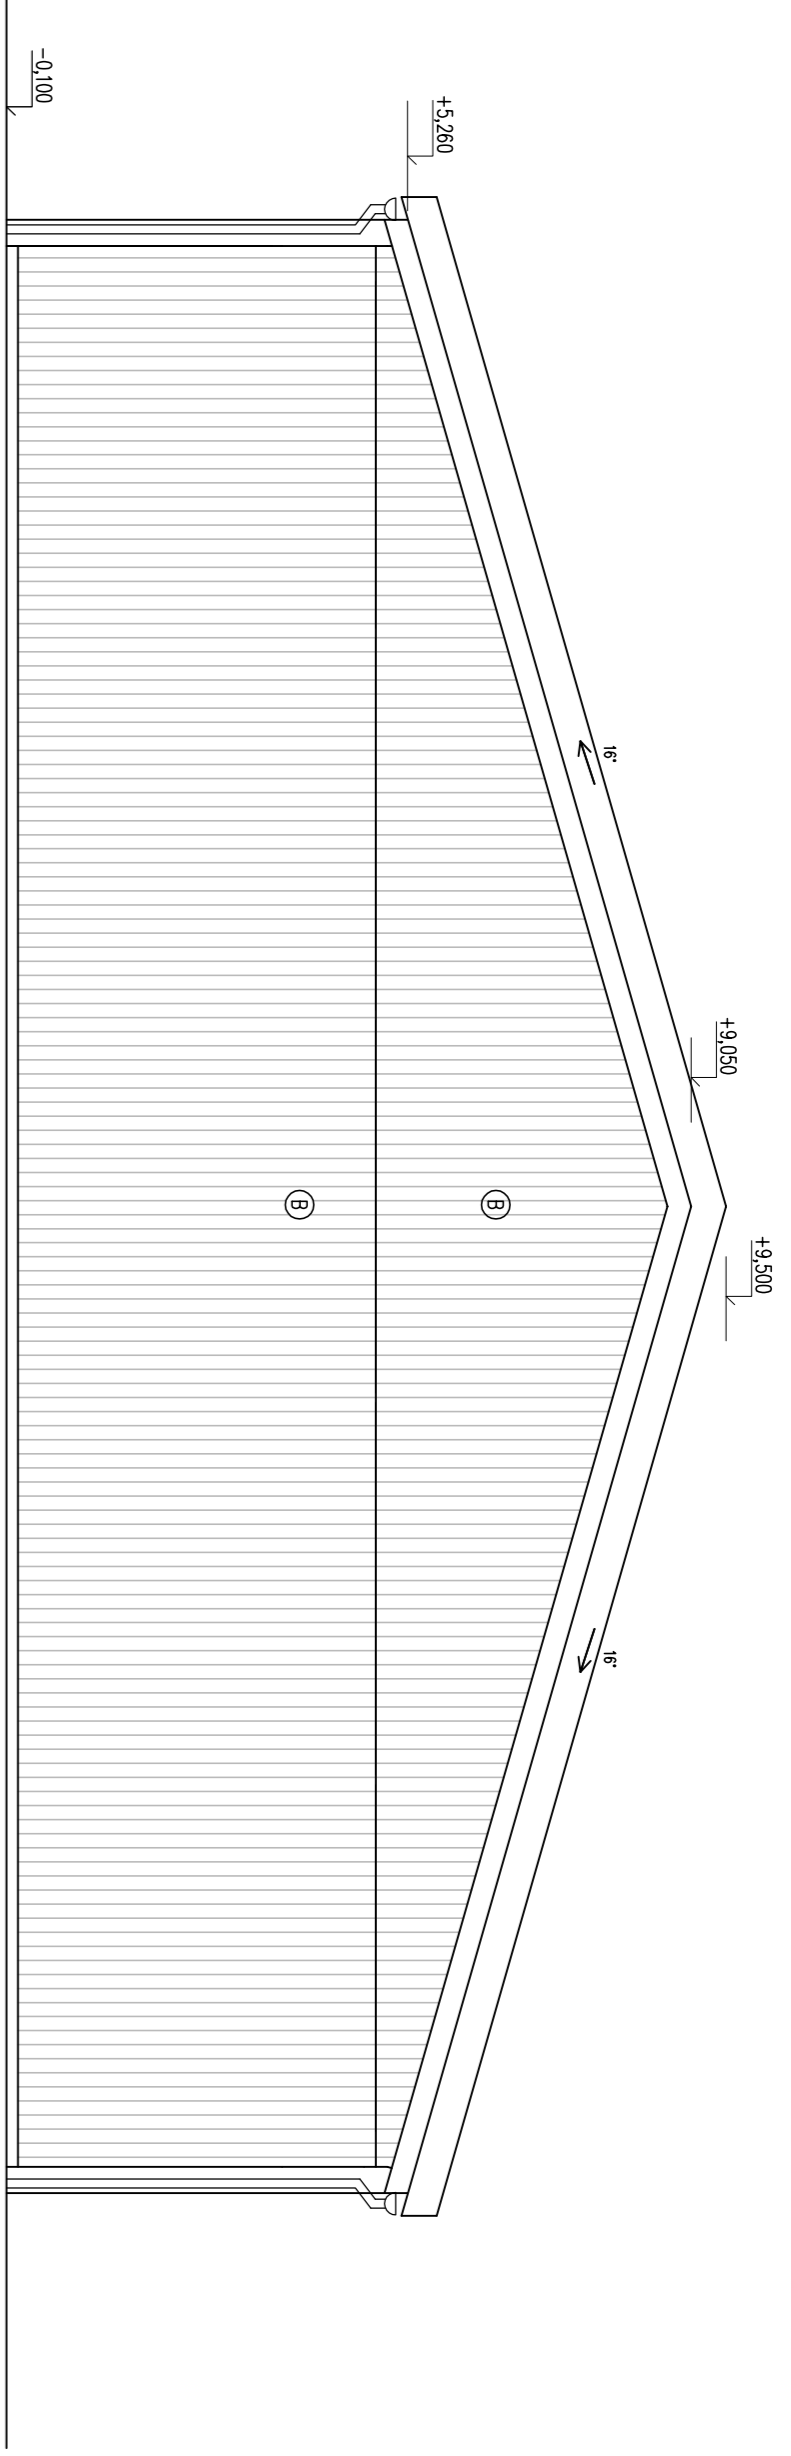

POHLED SEVERNÍ



POHLED ZÁPADNÍ

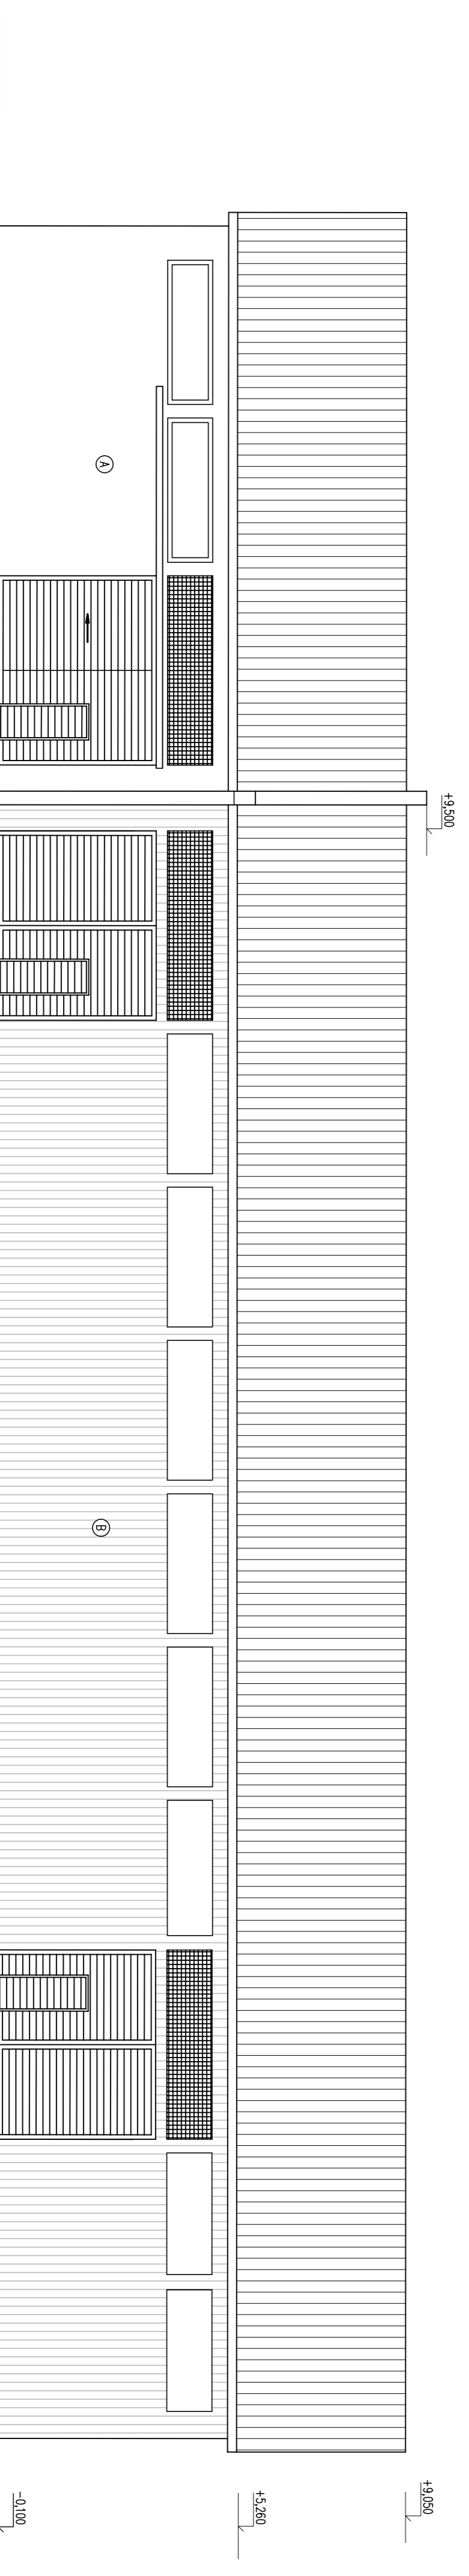

POHLED VÝCHODNÍ

- (A) omítka – barvy bílé  
 (B) dřevný fasádní obklad

ZMĚNA STAVBY PŘED DOKONČENÍM

Projektant:	Ing. Monika Svobodová	ING. MONIKA SVOBODOVÁ projektantka a inženýrská činnost Na Nohdane 3a, 150 00 Praha 5 IČO: 1868594
Vypracoval:	Ing. Monika Svobodová	
Investor:	Leždecká farma BB Horse s.r.o. se sídlem Čsvovice 273, 252 04 Čsvovice IČ: 2601291	Datum: 11/2016
Stavba:	AGROTURISTICKÝ AREÁL ČSVOVICE SO.03 - 9.1 - SKLAD STELIV 9.2 - GRANULOVACÍ LINKA k.ú. Čsvovice, č.parcely 1196/1 (1196/10)	Podst. formát: 8 A4 Měřítko: 1 : 100
Obsah:	POHLEDY	Stupeň: DUR, DSP Číslo přílohy: D1.1.6