




SEVERNÍ POHLED

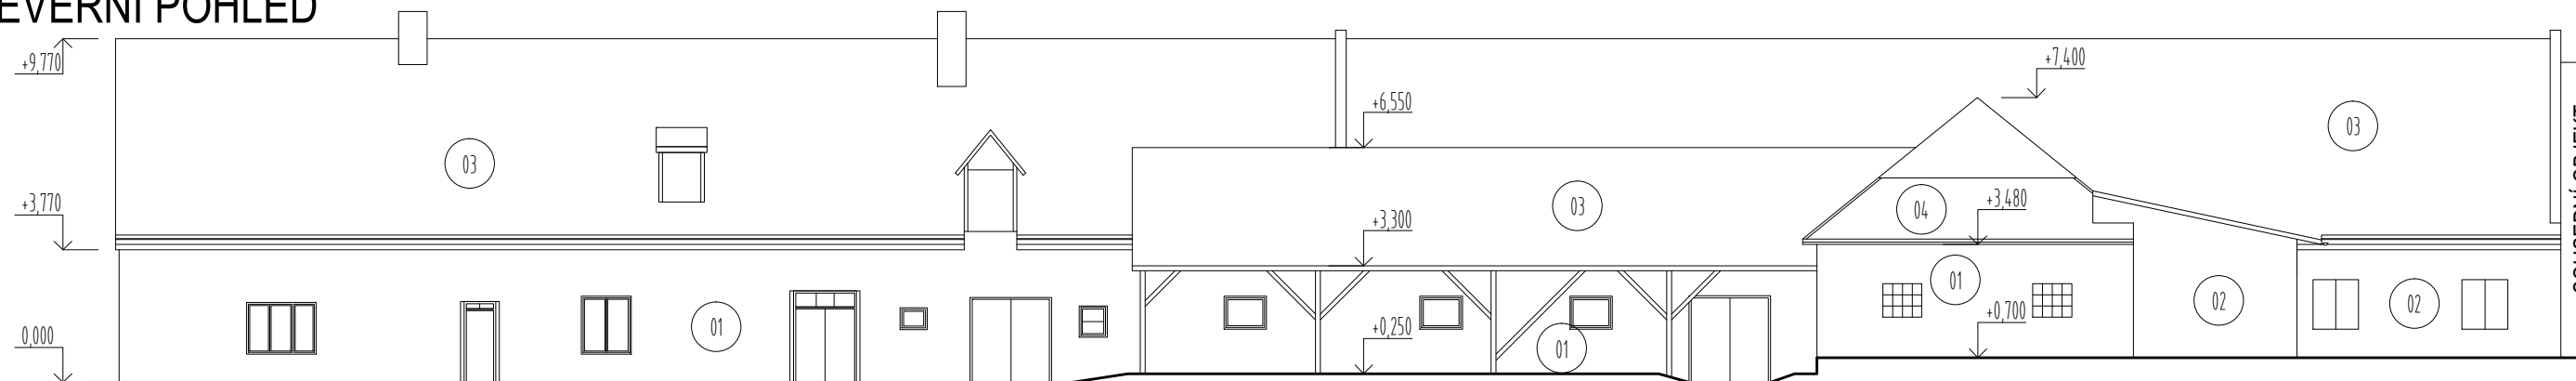


JÍŽNÍ POHLED

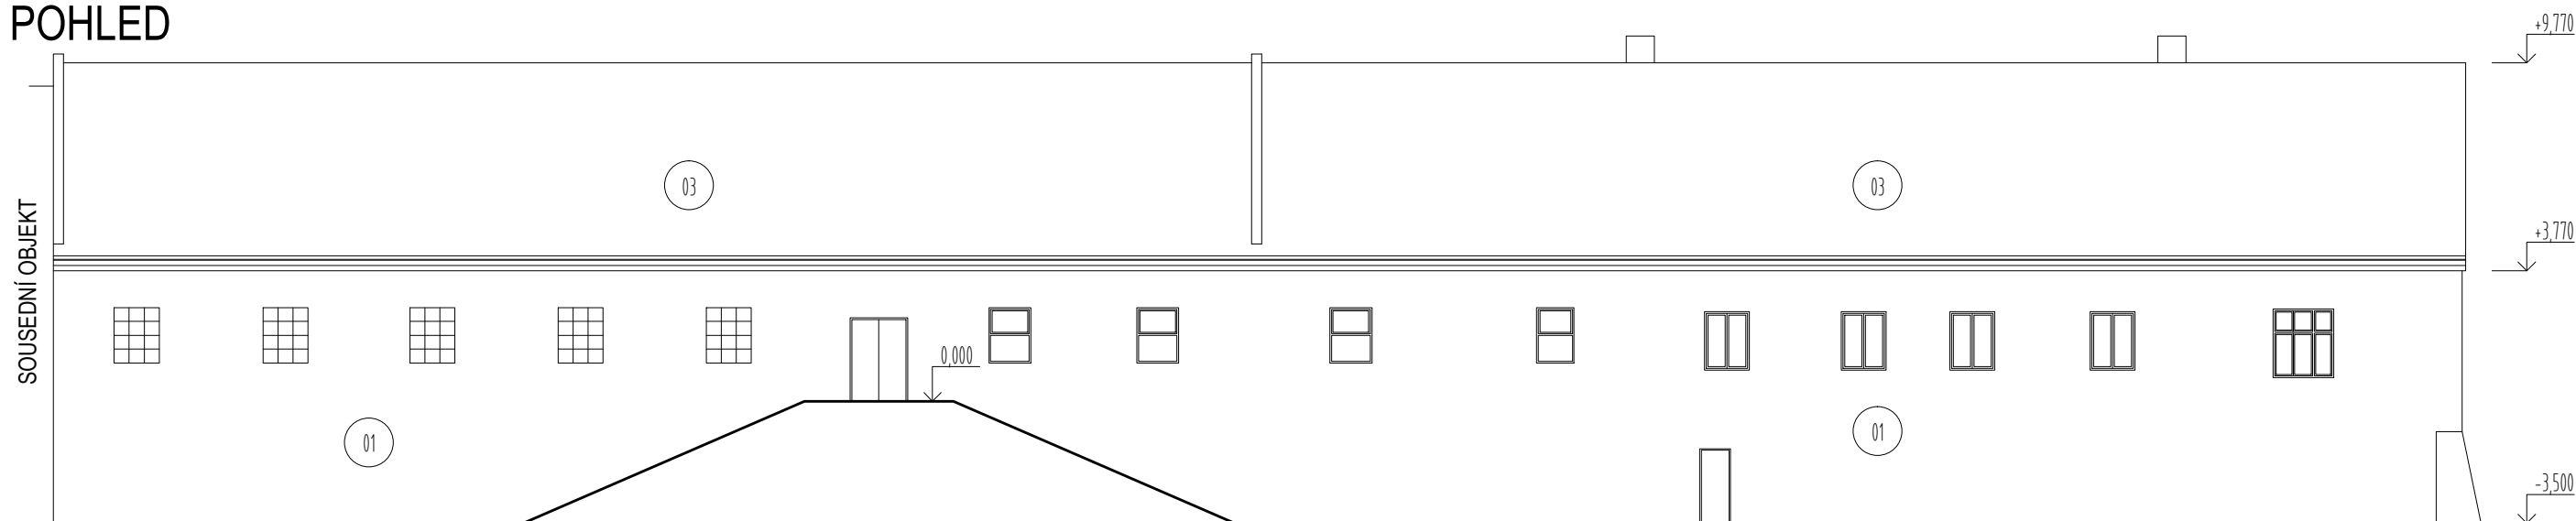

VÝCHODNÍ POHLED

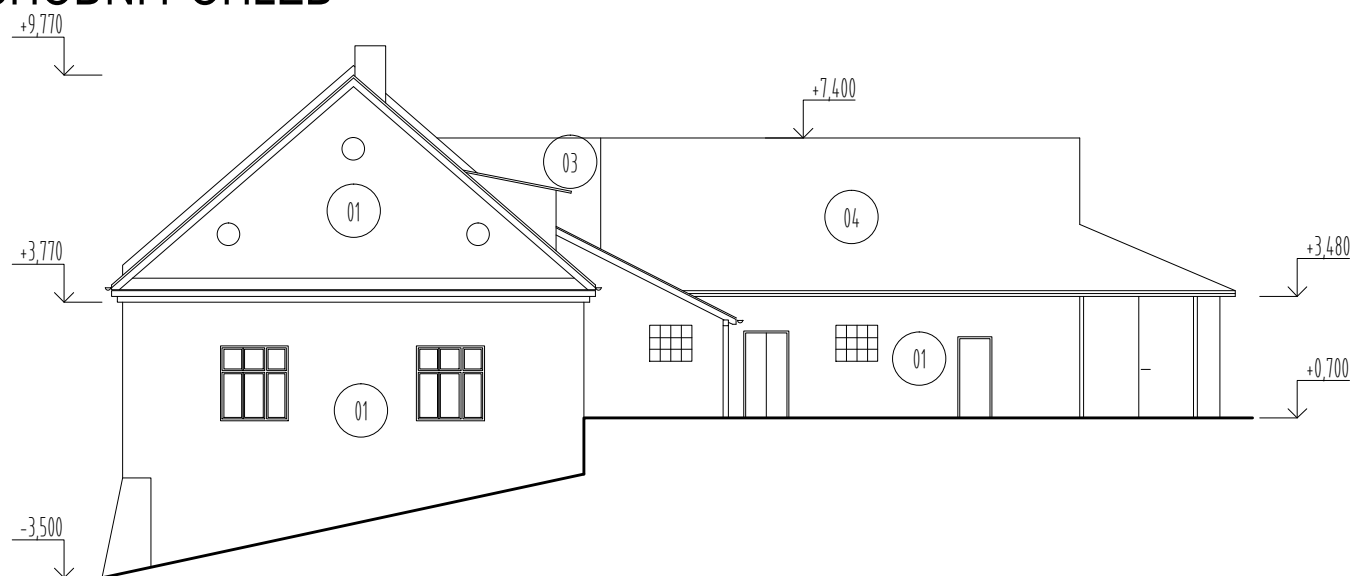

ZÁPADNÍ POHLED

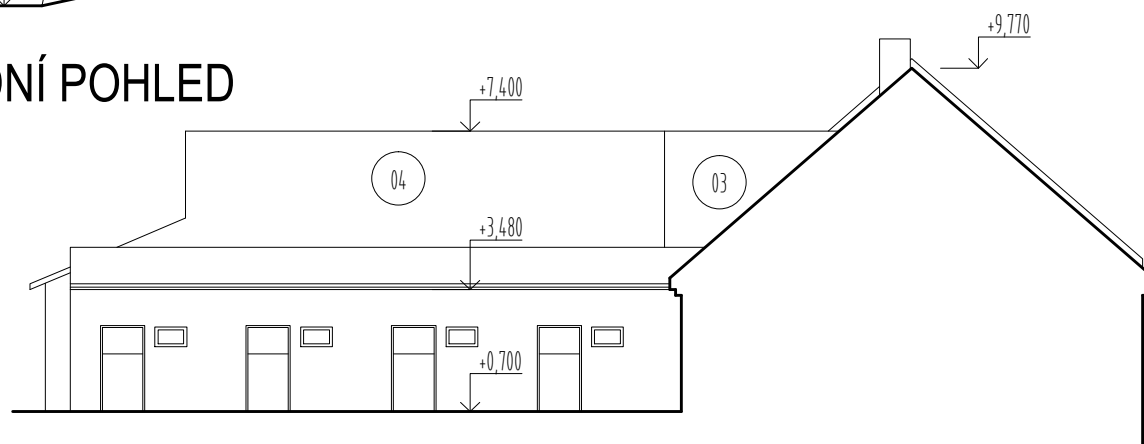

LEGENDA POVRCHŮ:

- 01 ZDIVO SE ZBYTKY OMÍTKY
- 02 VPC OMÍTKA
- 03 KERAMICKÁ STŘEŠNÍ KRYTINA
- 04 ETERNITOVÁ STŘEŠNÍ KRYTINA

0,000 = STÁVAJÍCÍ PODLAHA 1.NP

ZODP. PROJEKTANT:	VYPRACOVAL:	Ing. Michal Matějček Dusíkova 19 638 00 Brno tel.: +420 605 463 522 email: m.matej@seznam.cz
ING. MICHAL MATĚJČEK	ING. MICHAL MATĚJČEK	
OKRES:	VYŠKOV	OBEC: NEMOCHOVICE
INVESTOR:	prof. RNDr. Josef Jančář, CSc.	
PROJEKT:	ZASTŘEŠENÍ STÁJÍ NEMOCHOVICE č.p.79	
STATUS DOK.	DOKUMENTACE PRO VÝBĚR DODAVATELE	
STÁVAJÍCÍ STAV – POHLEDY		ČÍSLO VÝKRESU: 04