


8430

3860

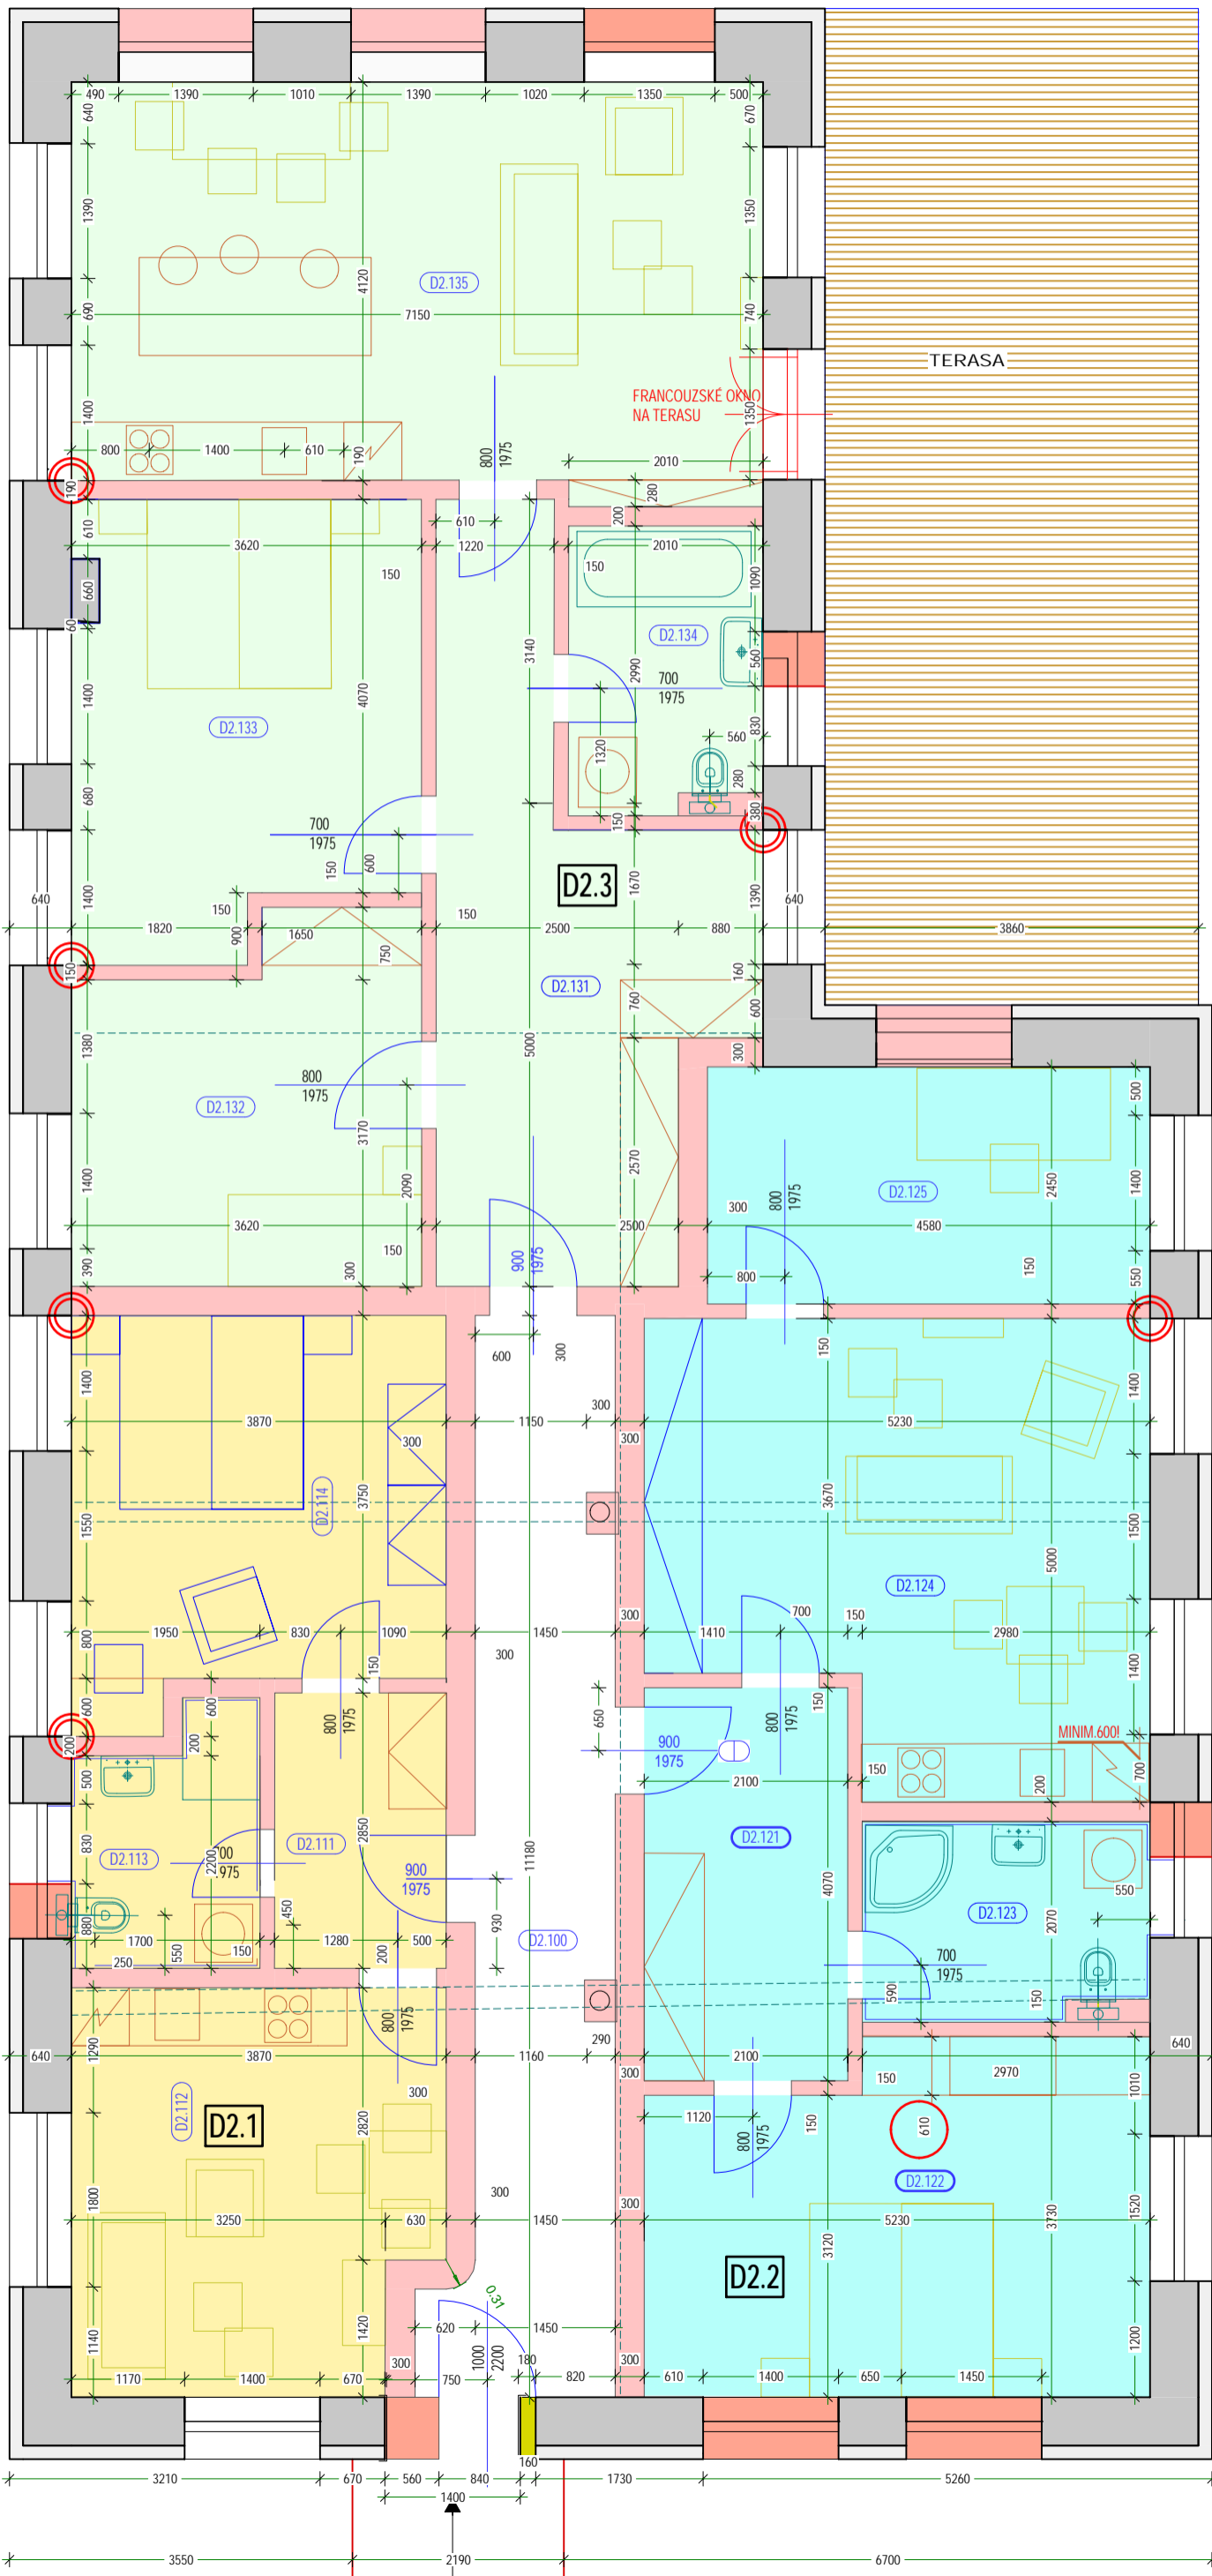

10300

15030



PŘEDNOSTNĚ DODRŽET ZAROVNÁNÍ ZDI K HRANĚ OTVORU



VESTAVĚNÝ NÁBYTEK

DD