SITUACE

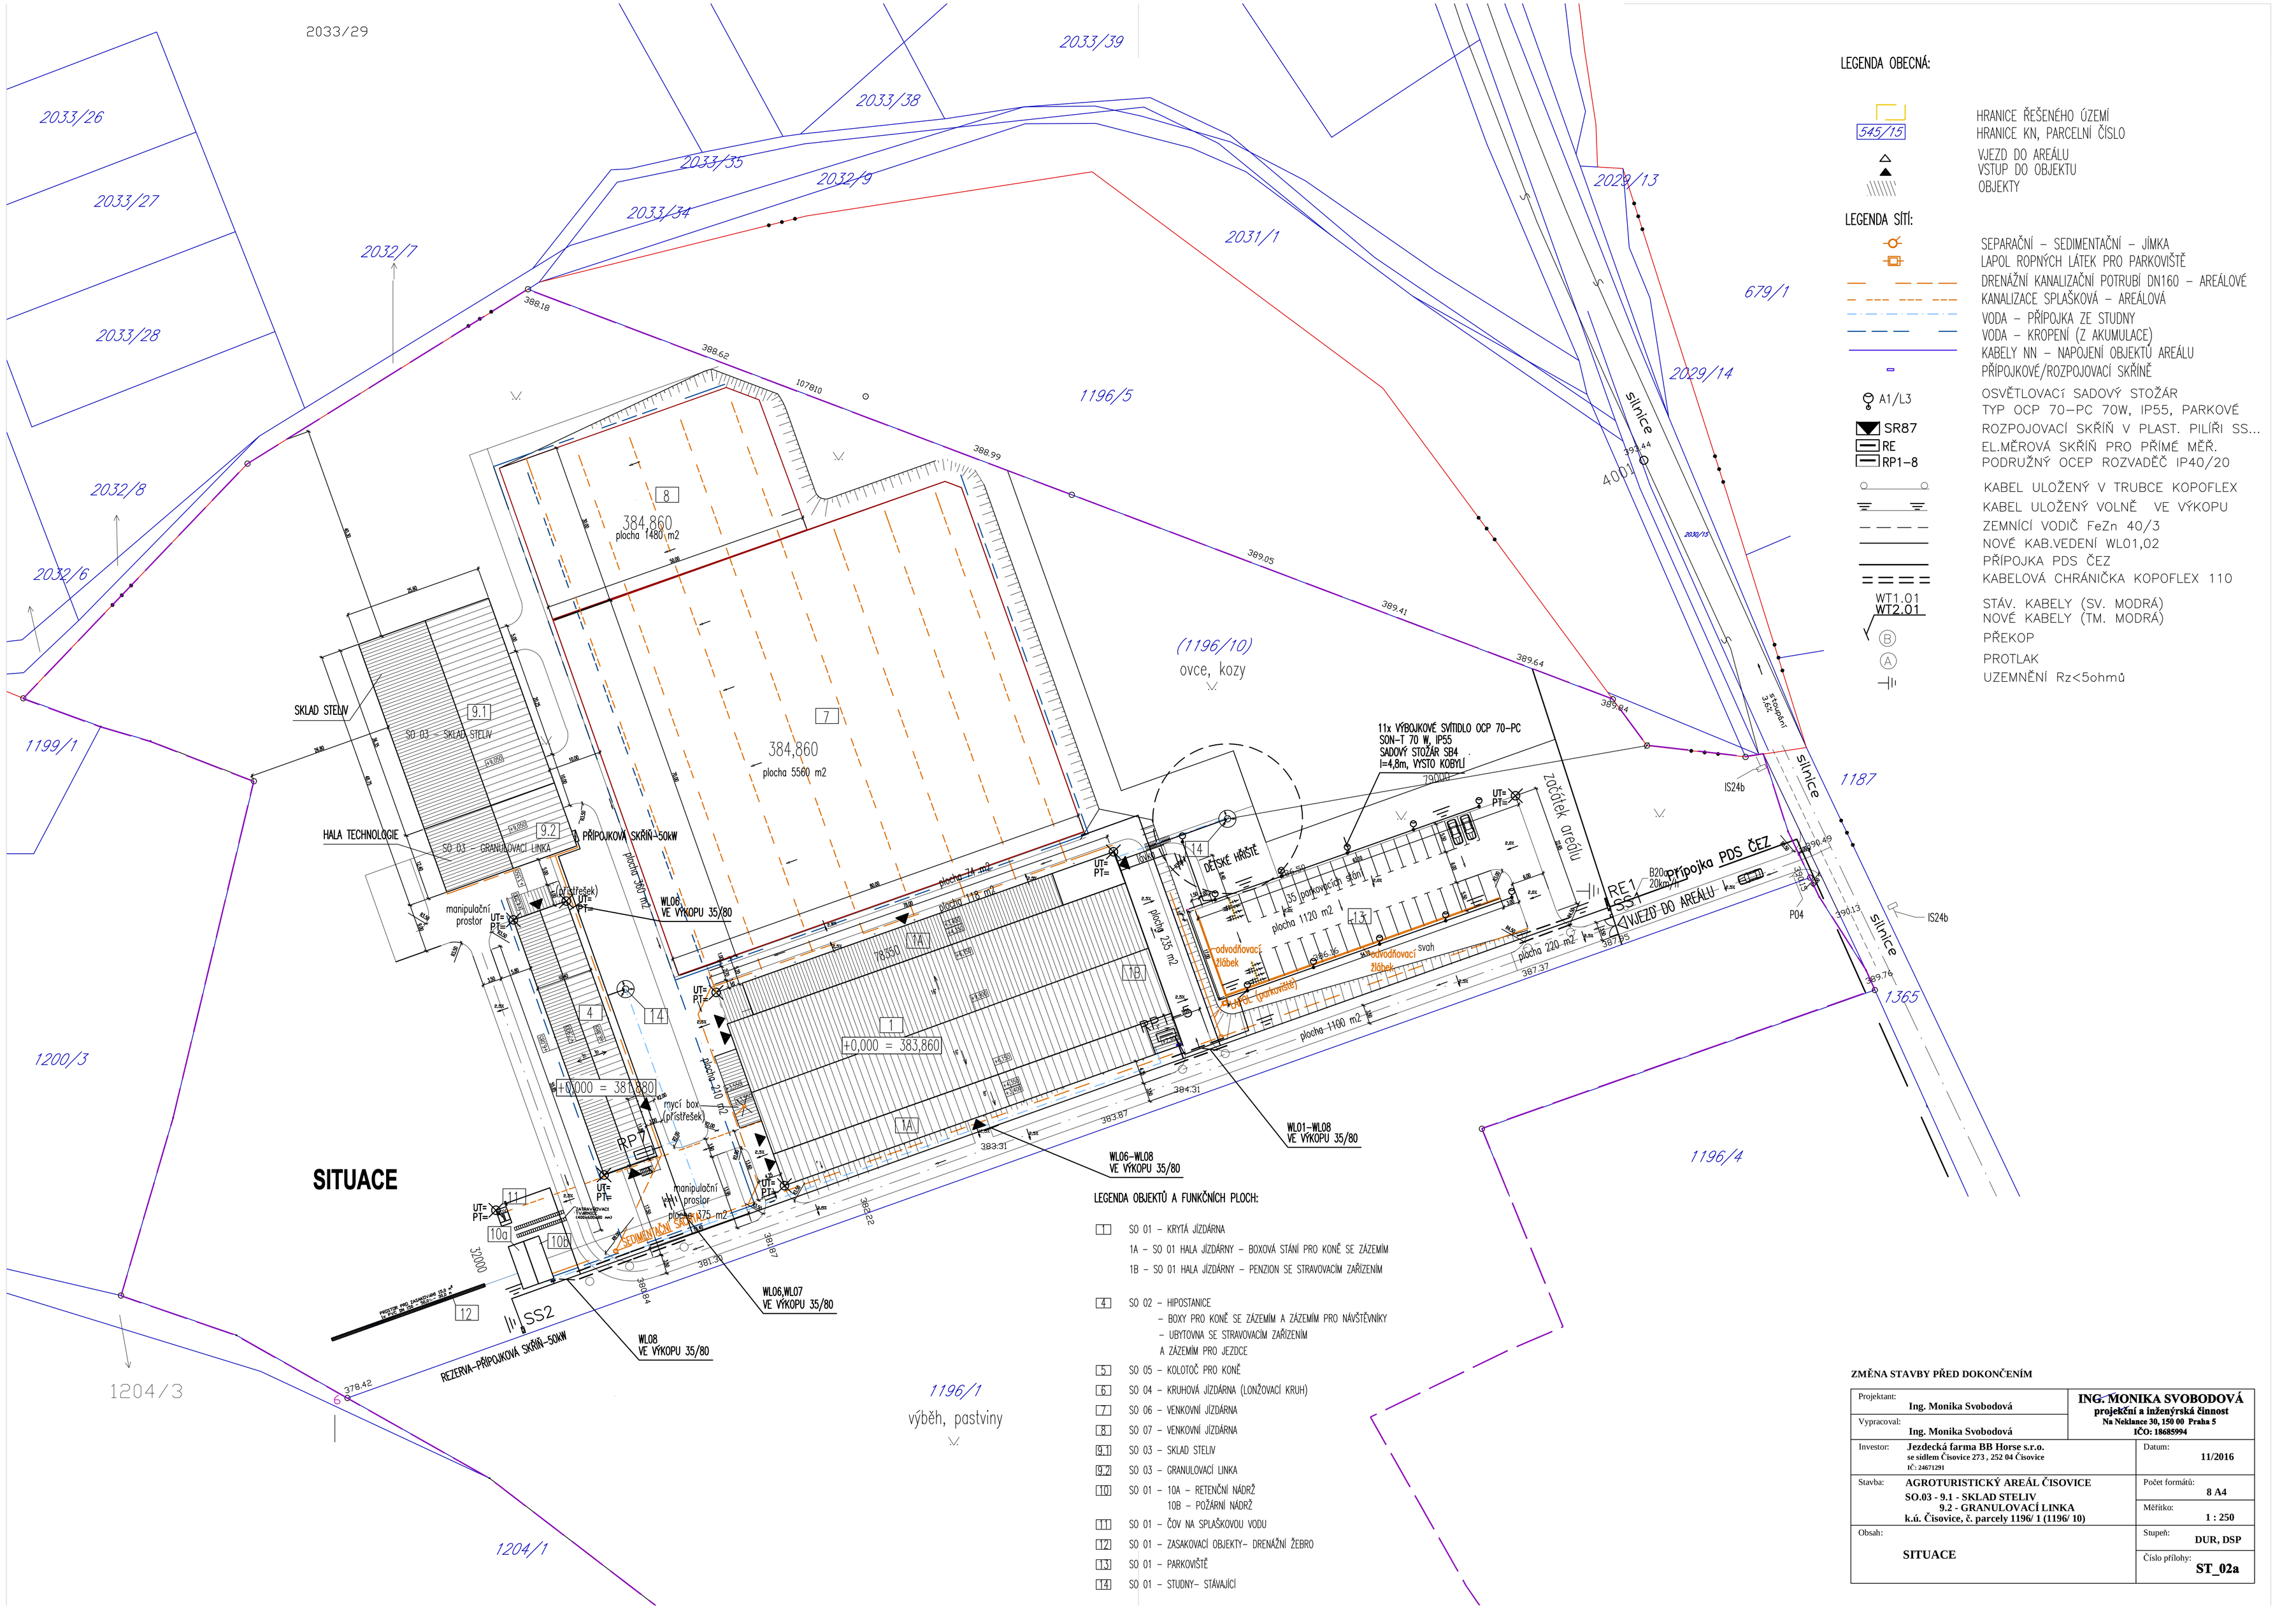

LEGENDA OBECNÁ:

- 545/15 — HRANICE ŘEŠENÉHO ÚZEMÍ; HRANICE KN, PARCELNÍ ČÍSLO
- VJEZD DO AREÁLU; VSTUP DO OBJEKTU
- OBJEKTY

LEGENDA SÍTÍ:

- SEPARAČNÍ – SEDIMENTAČNÍ – JÍMKA; LAPOL ROPNÝCH LÁTEK PRO PARKOVIŠTĚ
- DRENÁŽNÍ KANALIZAČNÍ POTRUBÍ DN160 – AREÁLOVÉ
- KANALIZACE SPLAŠKOVÁ – AREÁLOVÁ
- VODA – PŘÍPOJKA ZE STUDNY
- VODA – KROPENÍ (Z AKUMULACE)
- KABELY NN – NAPOJENÍ OBJEKTŮ AREÁLU
- PŘÍPOJKOVÉ/ROZPOJOVACÍ SKŘÍNĚ
- A1/L3 — OSVĚTLOVACÍ SADOVÝ STOŽÁR TYP OCP 70–PC 70W, IP55, PARKOVÉ
- SR87 — ROZPOJOVACÍ SKŘÍŇ V PLAST. PILÍŘI SS...
- RE — EL.MĚROVÁ SKŘÍŇ PRO PŘÍMÉ MĚŘ.
- RP1–8 — PODRUŽNÝ OCEP ROZVADĚČ IP40/20
- KABEL ULOŽENÝ V TRUBCE KOPOFLEX
- KABEL ULOŽENÝ VOLNĚ VE VÝKOPU
- ZEMNÍCÍ VODIČ FeZn 40/3
- NOVÉ KAB.VEDENÍ WL01,02
- PŘÍPOJKA PDS ČEZ
- KABELOVÁ CHRÁNIČKA KOPOFLEX 110
- WT1.01 / WT2.01 — STÁV. KABELY (SV. MODRÁ); NOVÉ KABELY (TM. MODRÁ)
- B — PŘEKOP
- A — PROTLAK
- UZEMNĚNÍ Rz<5ohmů

LEGENDA OBJEKTŮ A FUNKČNÍCH PLOCH:

- 1 — SO 01 – KRYTÁ JÍZDÁRNA
  - 1A – SO 01 HALA JÍZDÁRNY – BOXOVÁ STÁNÍ PRO KOŇ SE ZÁZEMÍM
  - 1B – SO 01 HALA JÍZDÁRNY – PENZION SE STRAVOVACÍM ZAŘÍZENÍM
- 4 — SO 02 – HIPOSTANICE
  - BOXY PRO KOŇ SE ZÁZEMÍM A ZÁZEMÍM PRO NÁVŠTĚVNÍKY
  - UBYTOVNA SE STRAVOVACÍM ZAŘÍZENÍM A ZÁZEMÍM PRO JEZDCE
- 5 — SO 05 – KOLOTOČ PRO KOŇ
- 6 — SO 04 – KRUHOVÁ JÍZDÁRNA (LONŽOVACÍ KRUH)
- 7 — SO 06 – VENKOVNÍ JÍZDÁRNA
- 8 — SO 07 – VENKOVNÍ JÍZDÁRNA
- 9.1 — SO 03 – SKLAD STELIV
- 9.2 — SO 03 – GRANULOVACÍ LINKA
- 10 — SO 01 – 10A – RETENČNÍ NÁDRŽ; 10B – POŽÁRNÍ NÁDRŽ
- 11 — SO 01 – ČOV NA SPLAŠKOVOU VODU
- 12 — SO 01 – ZASAKOVACÍ OBJEKTY– DRENÁŽNÍ ŽEBRO
- 13 — SO 01 – PARKOVIŠTĚ
- 14 — SO 01 – STUDNY– STÁVAJÍCÍ

ZMĚNA STAVBY PŘED DOKONČENÍM

Projektant: **Ing. Monika Svobodová**	**ING. MONIKA SVOBODOVÁ** projekční a inženýrská činnost Na Neklance 30, 150 00 Praha 5 IČO: 18685994
Vypracoval: **Ing. Monika Svobodová**	
Investor: **Jezdecká farma BB Horse s.r.o.** se sídlem Čisovice 273 , 252 04 Čisovice IČ: 24671291	Datum: **11/2016**
Stavba: **AGROTURISTICKÝ AREÁL ČISOVICE** SO.03 - 9.1 - SKLAD STELIV 9.2 - GRANULOVACÍ LINKA k.ú. Čisovice, č. parcely 1196/ 1 (1196/ 10)	Počet formátů: **8 A4**; Měřítko: **1 : 250**
Obsah: **SITUACE**	Stupeň: **DUR, DSP**; Číslo přílohy: **ST_02a**