


- LEGENDA**
- OPLOČENÍ STÁVAJÍCÍ S VJEZDEM
  - POZEMNÍ STAVBA SE VSTUPEM DO OBJEKTU ZAMĚŘENÝ OBVOU
  - POZEMNÍ STAVBY OBRYS PODZEMNÍ ČÁSTI
  - POZEMNÍ STAVBY OBRYS PŘESAHUJÍCÍ ČÁSTI NAD TERÉNEM
  - POZEMNÍ STAVBY PŘÍBLÍŽNÝ OBRYS NEZAMĚŘENÝ
  - POZEMNÍ STAVBY STÁVAJÍCÍ OBRYS PODZEMNÍ ČÁSTI
  - POZEMNÍ STAVBY STÁVAJÍCÍ OBRYS PŘESAHUJÍCÍ ČÁSTI NAD TERÉNEM
  - 1424/13 PARCELNÍ ČÍSLO KN HRANICE KATASTRU NEMOVITOSTI
  - OSTATNÍ BUDOVY
  - POLOHOPIŠ DLE GEODETICKÉHO ZAMĚŘENÍ
  - POLOHOPIŠ PŘÍBLÍŽNÝ (Z FOTOMAPY A KM)
  - DĚLENÍ BUDOV
  - DĚLENÍ STŘECH
  - ZELENĚN
  - DŘEVINY STÁVAJÍCÍ
  - ZATRAVNĚNÉ PLOCHY

- SÍTĚ TECHNICKÉ INFRASTRUKTURY STÁVAJÍCÍ**
- STÁVAJÍCÍ VODOVOD PITNÝ (SPRÁVA VAK)
  - STÁVAJÍCÍ KANALIZACE JEDNOTNÁ
  - STÁVAJÍCÍ KANALIZACE SPLAŠKOVÁ
  - STÁVAJÍCÍ KANALIZACE DEŠŤOVÁ
  - KABELOVÉ VEDENÍ VN VE VLASTNICTVÍ INVESTORA (PŘÍPOJKA)
  - KABELOVÉ VEDENÍ NN
  - KABELOVÉ VEDENÍ NN - VEŘEJNÉ OSVĚTLENÍ VE SPRÁVĚ OBCE
  - STL PLYNOVOD PE d 90, d 110, d 50, RWE, + STL přípojky
  - KABELOVÉ VEDENÍ SLABOPROUDU TELEFONICA O2

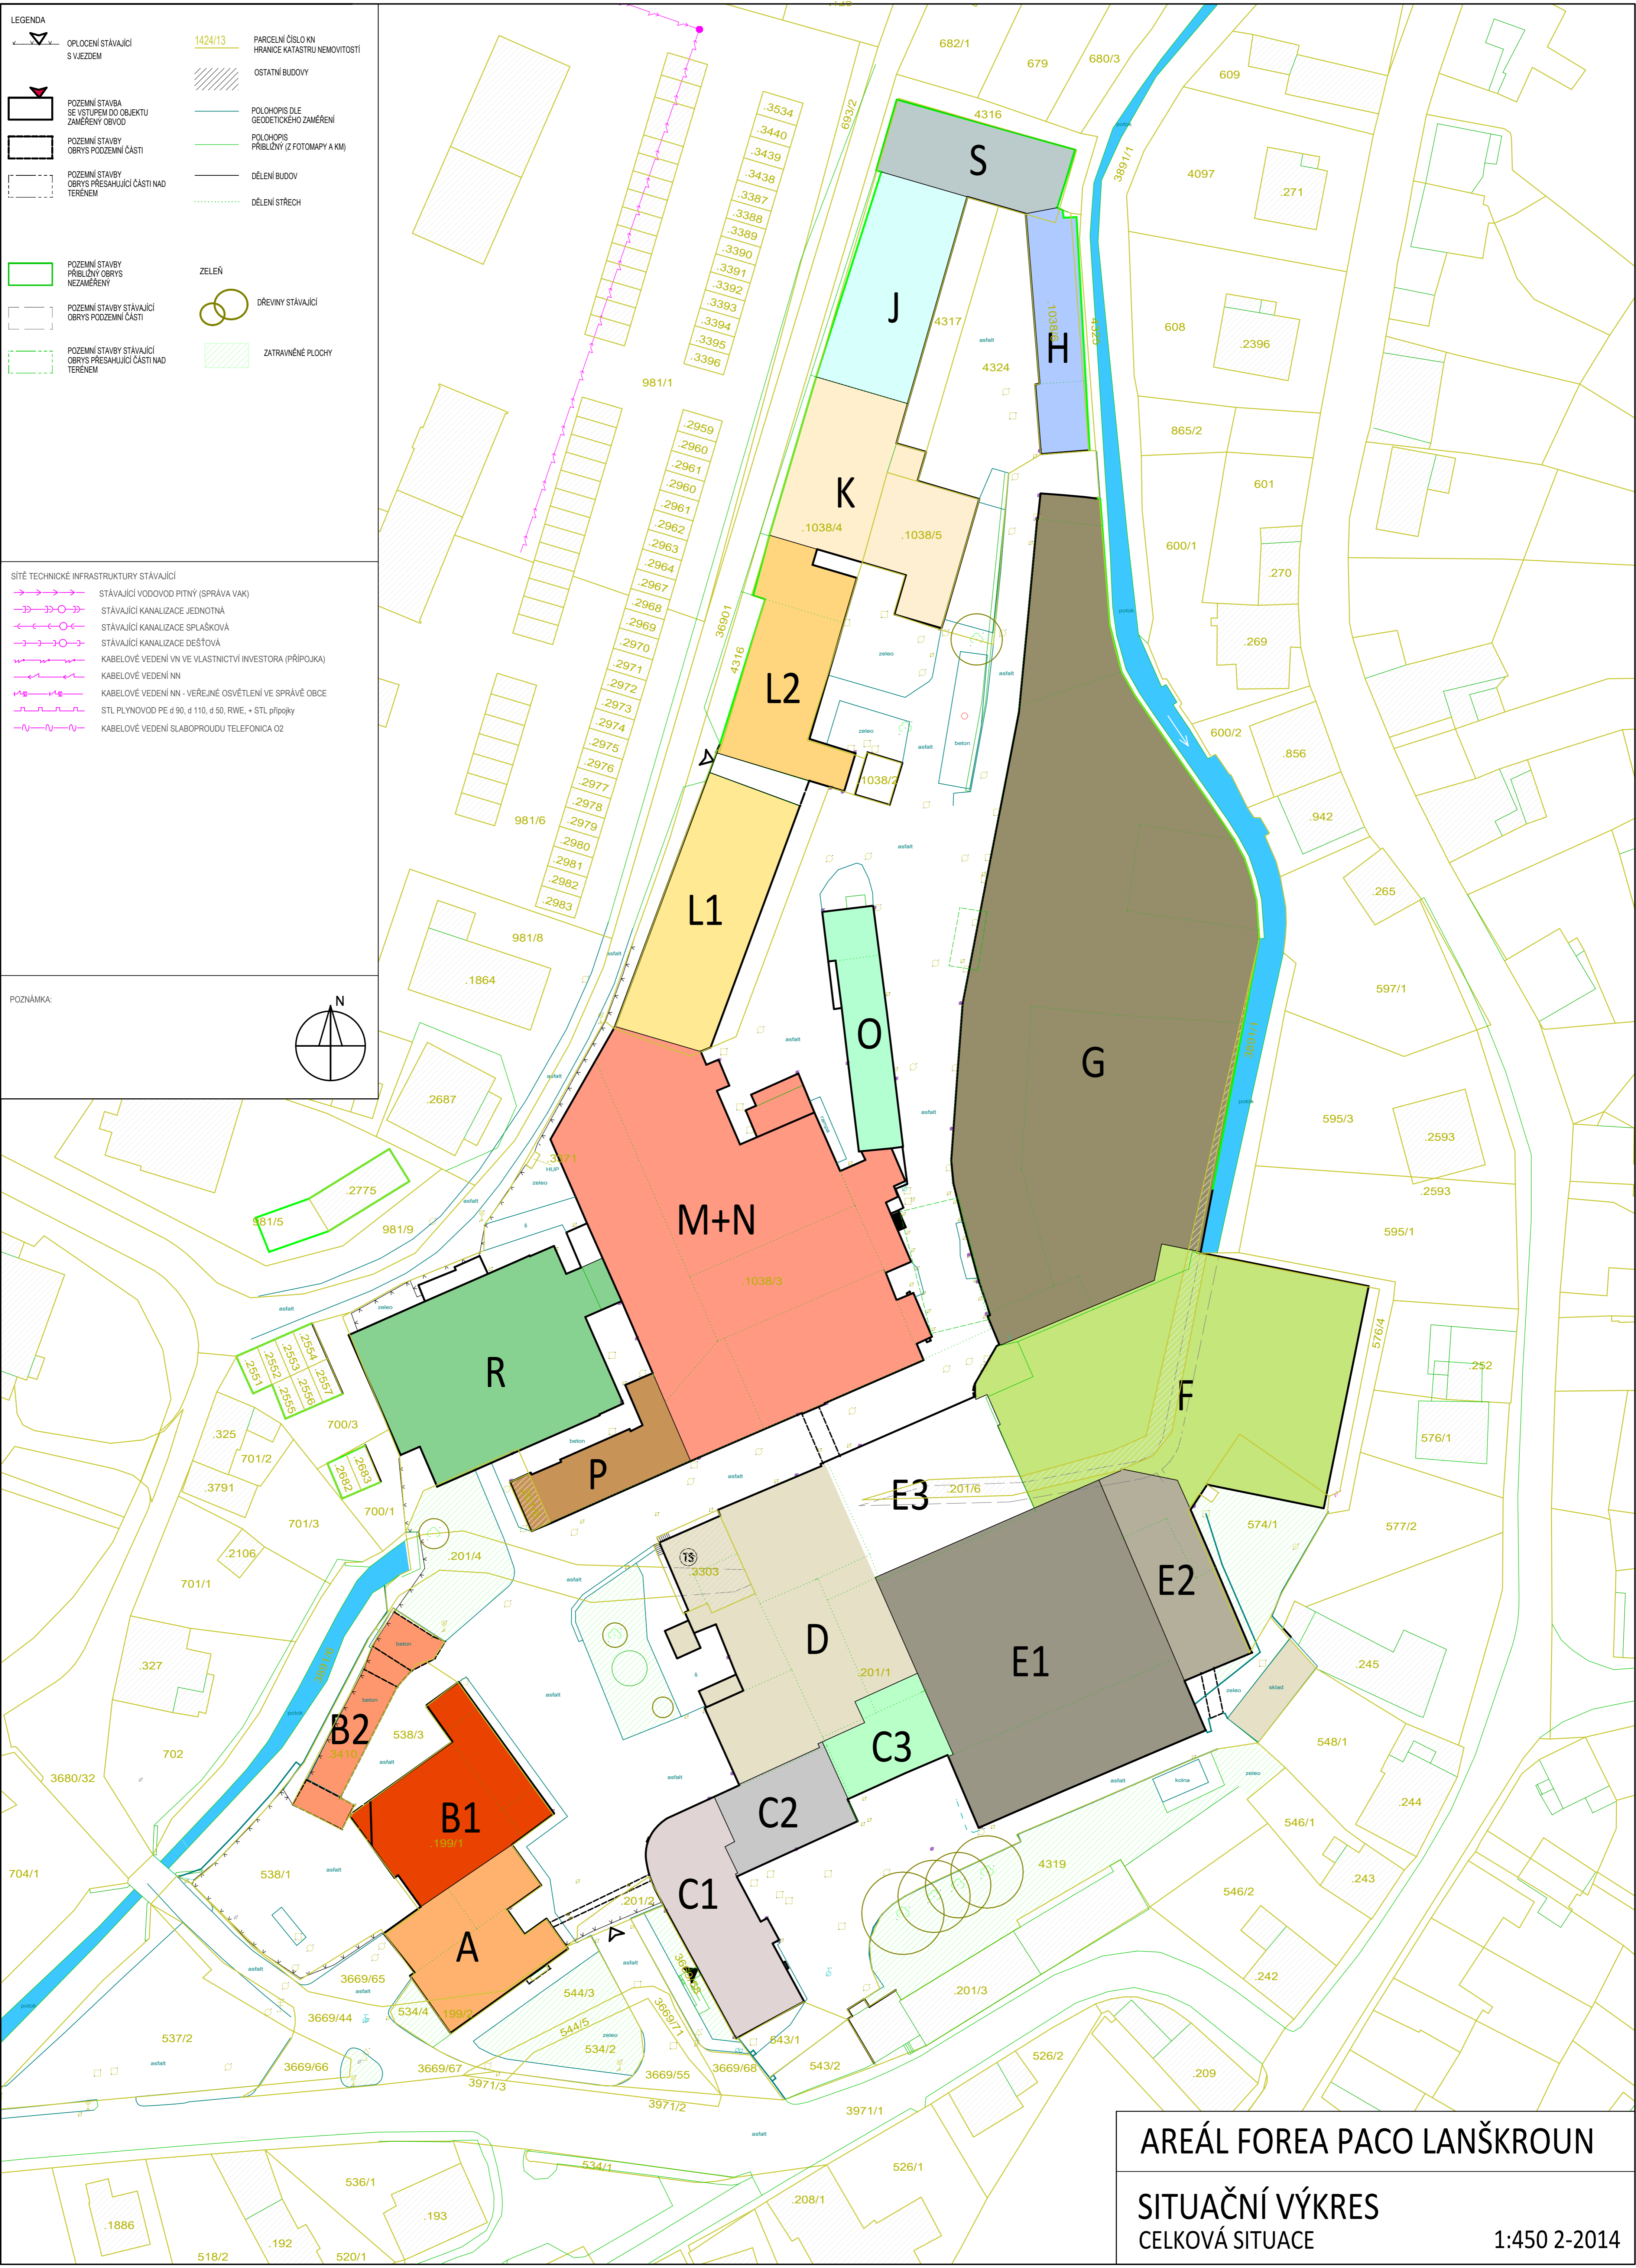

**AREÁL FOREA PACO LANŠKROUN**  
**SITUAČNÍ VÝKRES**  
 CELKOVÁ SITUACE  
 1:450 2-2014